

相馬地方都市計画臨港地区の変更（福島県決定）

相馬地方都市計画臨港地区を次のように変更する。


名 称	面 積	備 考
相馬港臨港地区	約 3 3 2 ha	商港区 約 7 4 ha
		保安港区 約 3 0 ha
		特殊物資港区 約 5 ha
		修景厚生港区 約 2 1 ha
		工業港区 約 2 0 2 ha

「位置及び区域は計画図表示のとおり」

理由

福島県が公有水面を埋め立てた土地である相馬港 3 号ふ頭地区及び 4 号ふ頭地区については、港湾として水域と一体的に管理運営する必要があることから、新たに都市計画臨港地区に含めようとするものです。

新地町都市計画総括図 (相馬郡有計画区域)  
相馬地方都市計画臨港地区の変更

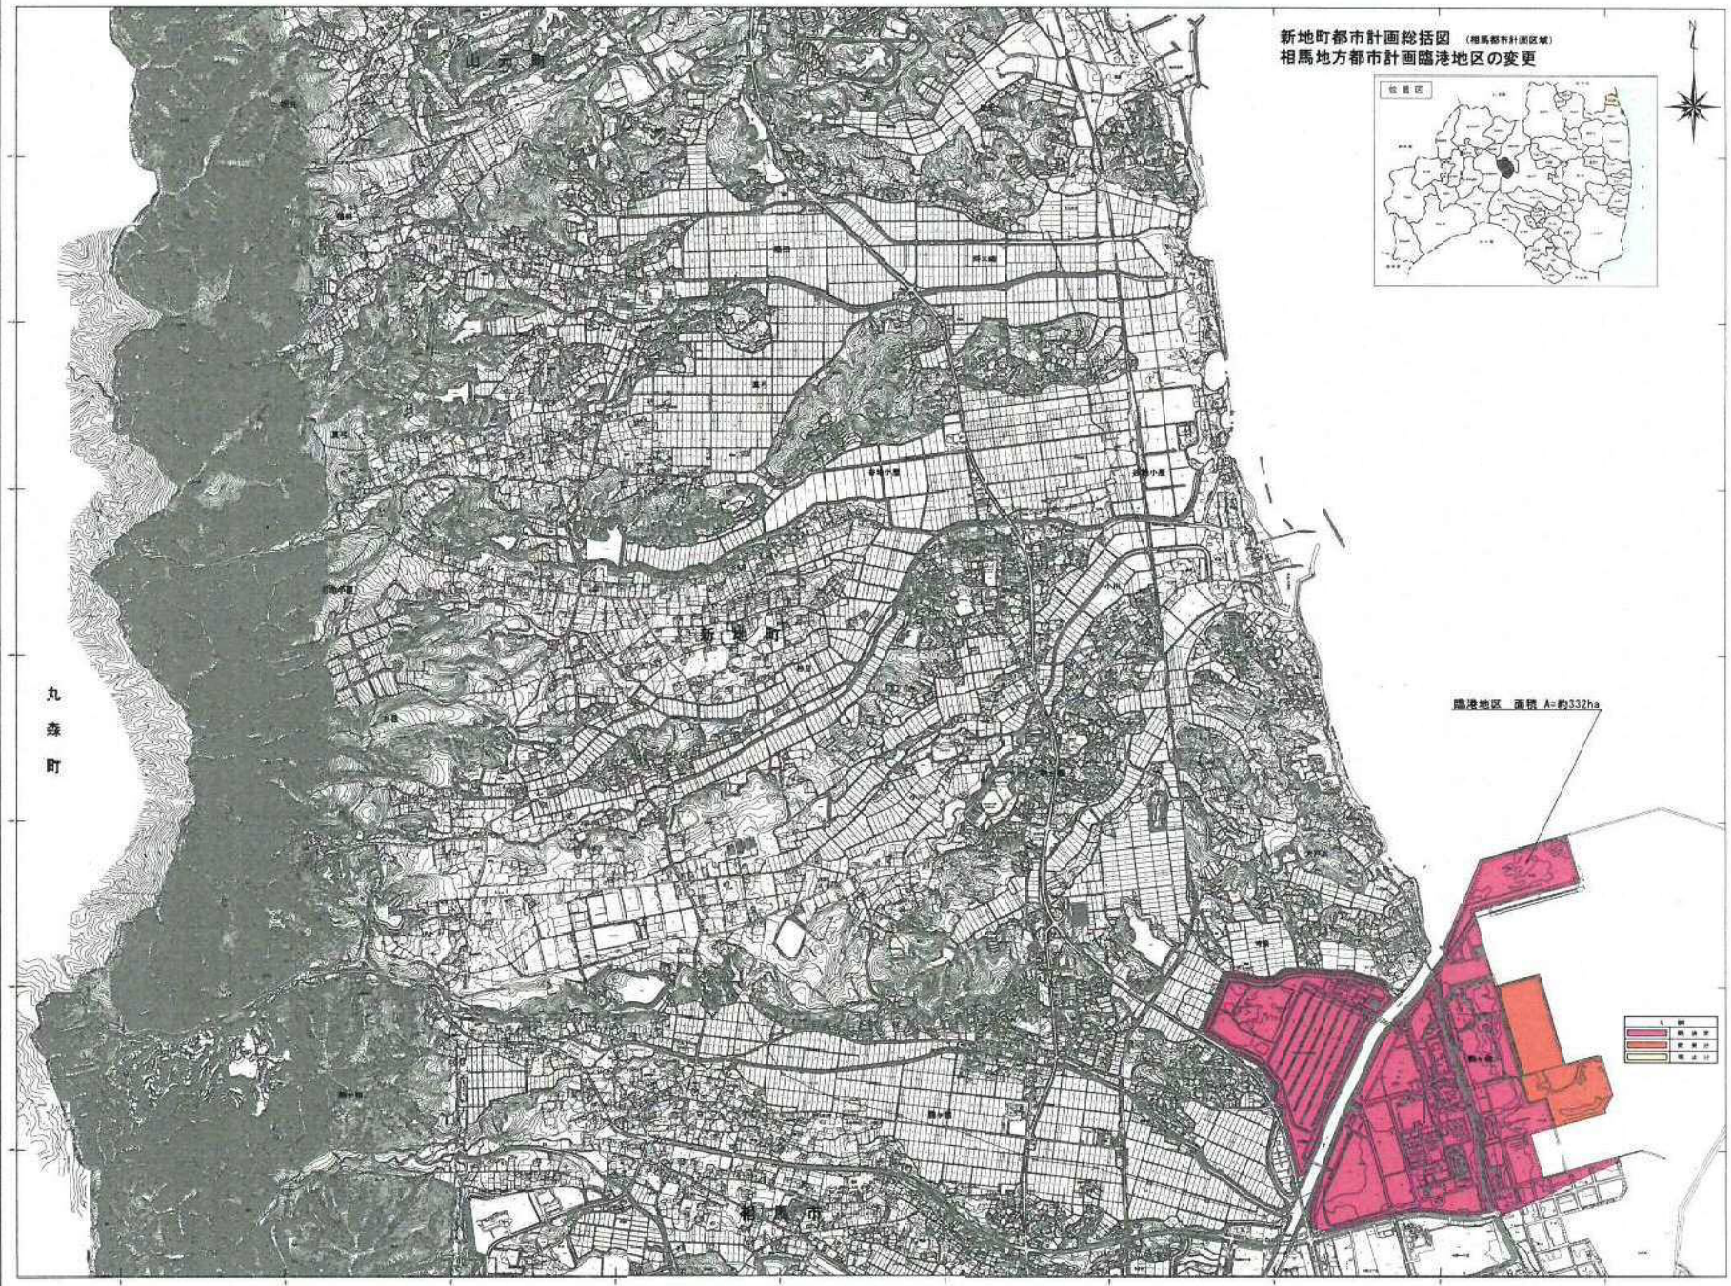


臨港地区 面積 A=約332ha

■	第一種市街地
■	第二種市街地
■	第三種市街地
■	第四種市街地
■	第五種市街地
■	第六種市街地
■	第七種市街地
■	第八種市街地
■	第九種市街地
■	第十種市街地
■	第一種商業地
■	第二種商業地
■	第三種商業地
■	第一種工業地
■	第二種工業地
■	第三種工業地
■	第一種遊憩地
■	第二種遊憩地
■	第一種緑地
■	第二種緑地
■	第一種農用地
■	第二種農用地
■	第一種森林地
■	第二種森林地
■	第一種水域
■	第二種水域
■	第一種空地
■	第二種空地

1	第一種市街地	100
2	第二種市街地	100
3	第三種市街地	100
4	第四種市街地	100
5	第五種市街地	100
6	第六種市街地	100
7	第七種市街地	100
8	第八種市街地	100
9	第九種市街地	100
10	第十種市街地	100
11	第一種商業地	100
12	第二種商業地	100
13	第三種商業地	100
14	第一種工業地	100
15	第二種工業地	100
16	第三種工業地	100
17	第一種遊憩地	100
18	第二種遊憩地	100
19	第一種緑地	100
20	第二種緑地	100
21	第一種農用地	100
22	第二種農用地	100
23	第一種森林地	100
24	第二種森林地	100
25	第一種水域	100
26	第二種水域	100
27	第一種空地	100
28	第二種空地	100

相馬地方都市計画臨港地区の変更（新地町） 計画図 縮尺=1:2,500

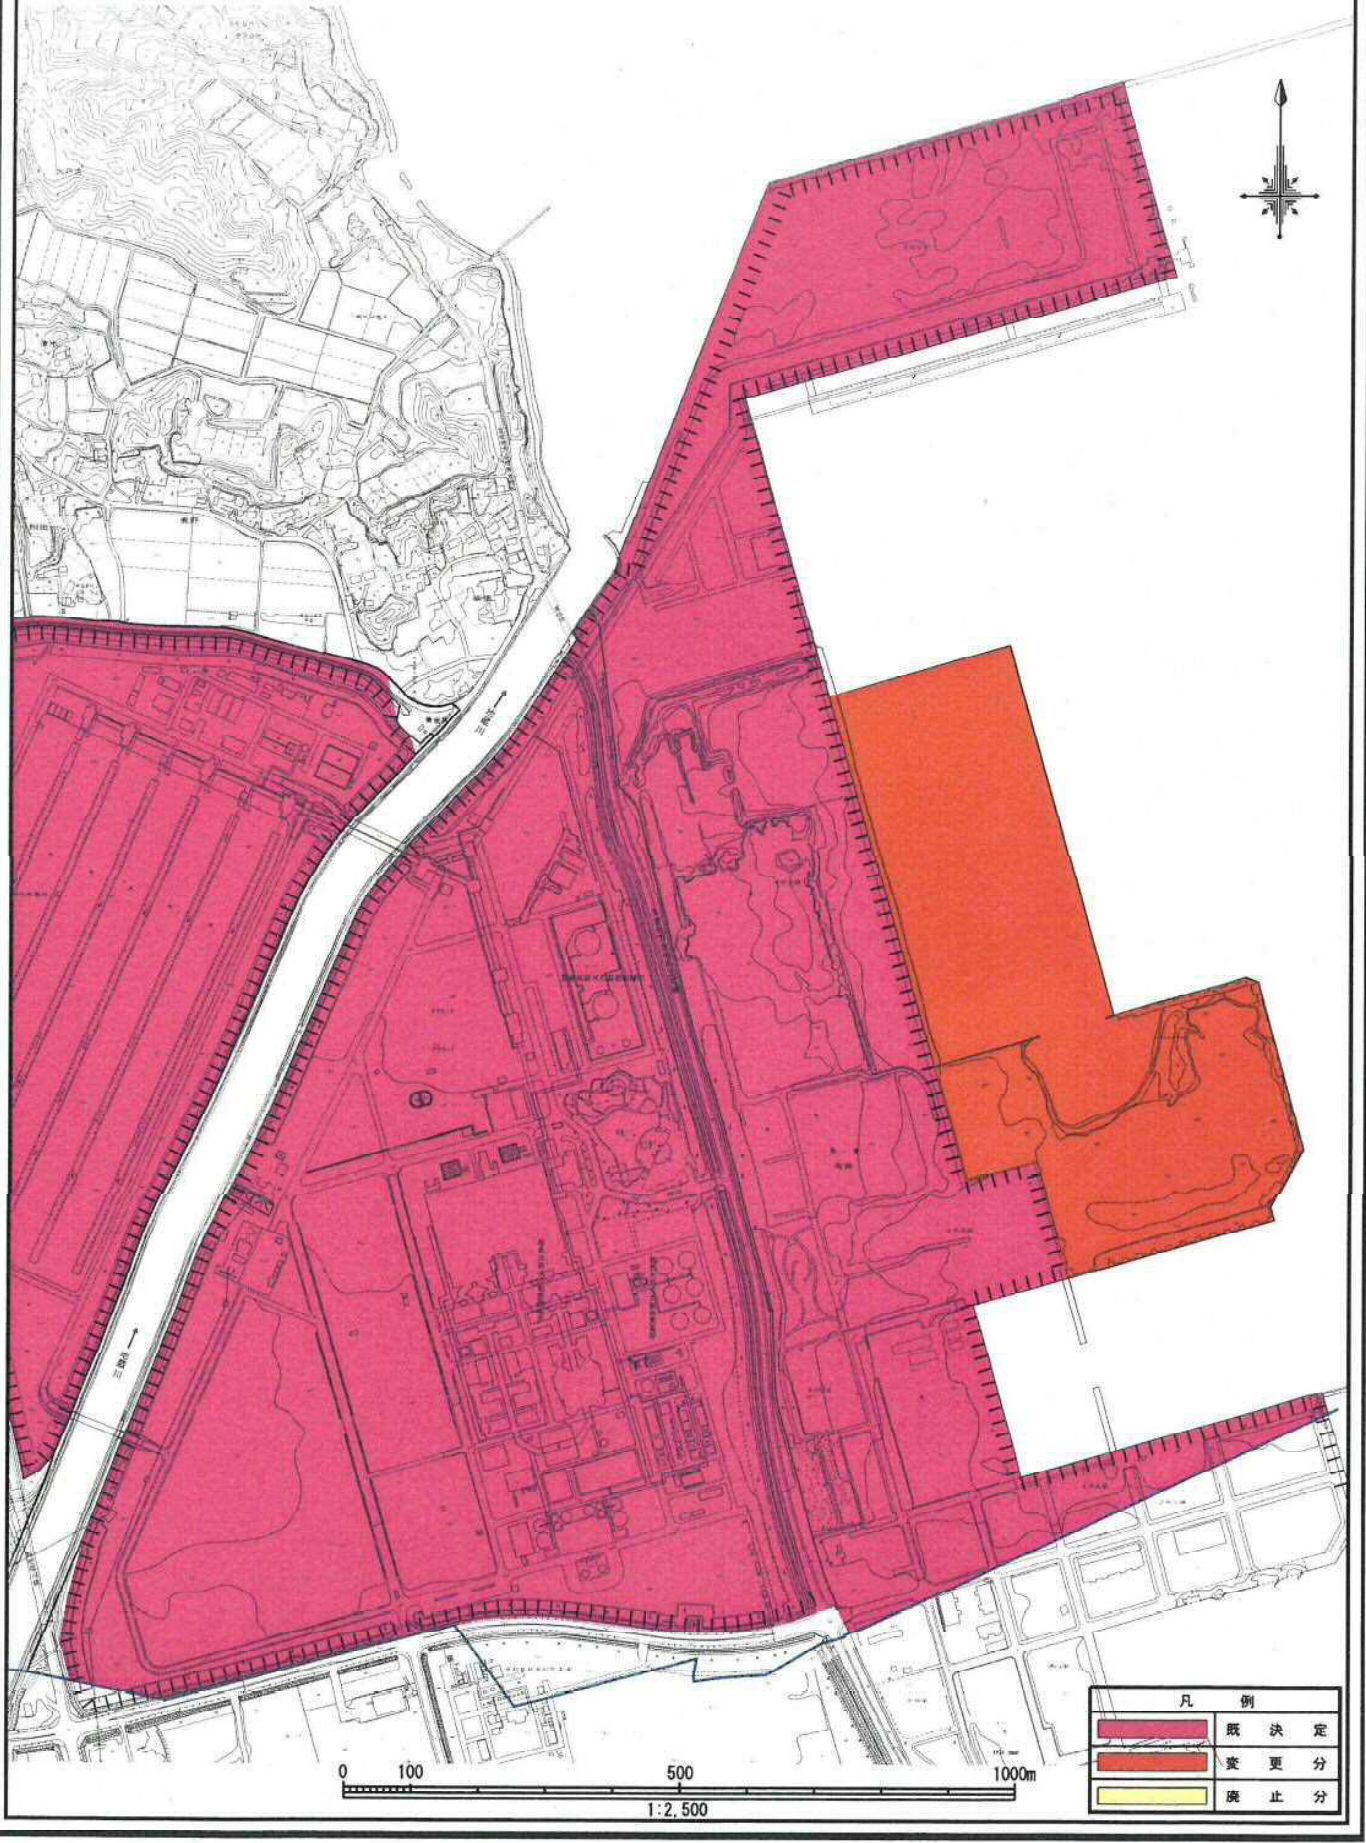

凡 例	
<span style="display:inline-block; width:15px; height:10px; background-color: #e91e63; border: 1px solid black;"></span>	既 決 定
<span style="display:inline-block; width:15px; height:10px; background-color: #ff9800; border: 1px solid black;"></span>	変 更 分
<span style="display:inline-block; width:15px; height:10px; background-color: #ffff00; border: 1px solid black;"></span>	廃 止 分

0 100 500 1000m  
1:2,500